



COMMUNE DE CHAMPHOL  
EXTENSION DES VESTIAIRES STADE PAUL DOUBLET

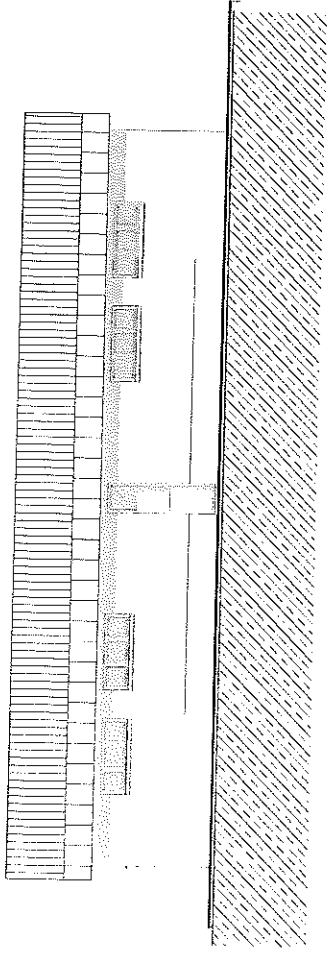

Est

Façade Est


1:100

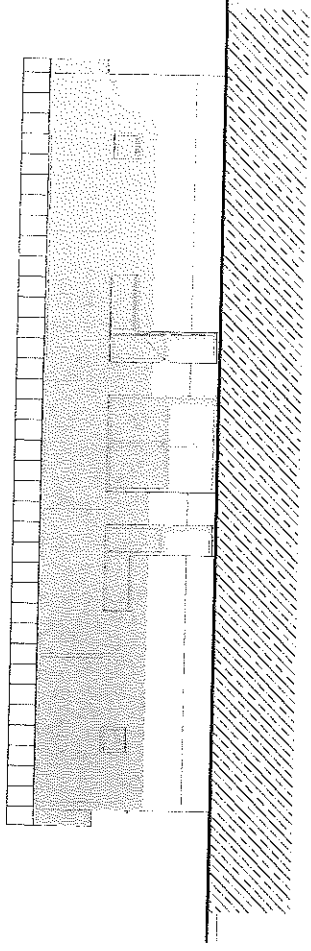

Ouest

Façade Ouest


1:100

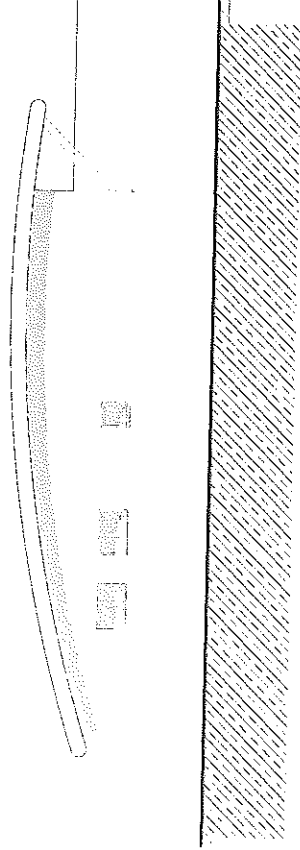

Nord

Façade Nord

1:100

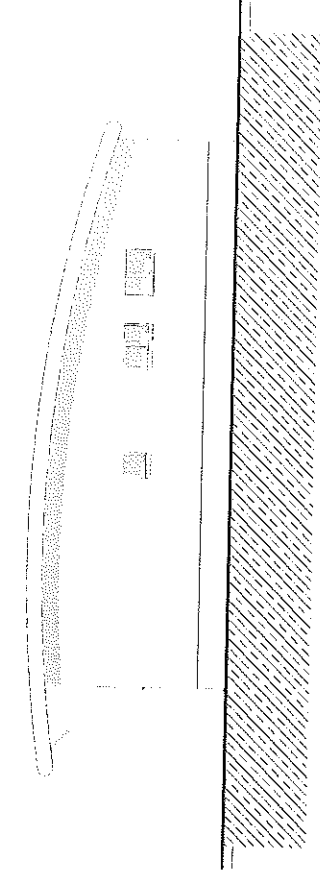

Sud

Façade Sud






1:100

FACADES

COMMUNE DE CHAMPHOL

EXTENSION DES VESTIAIRES STADE PAUL DOUBLET



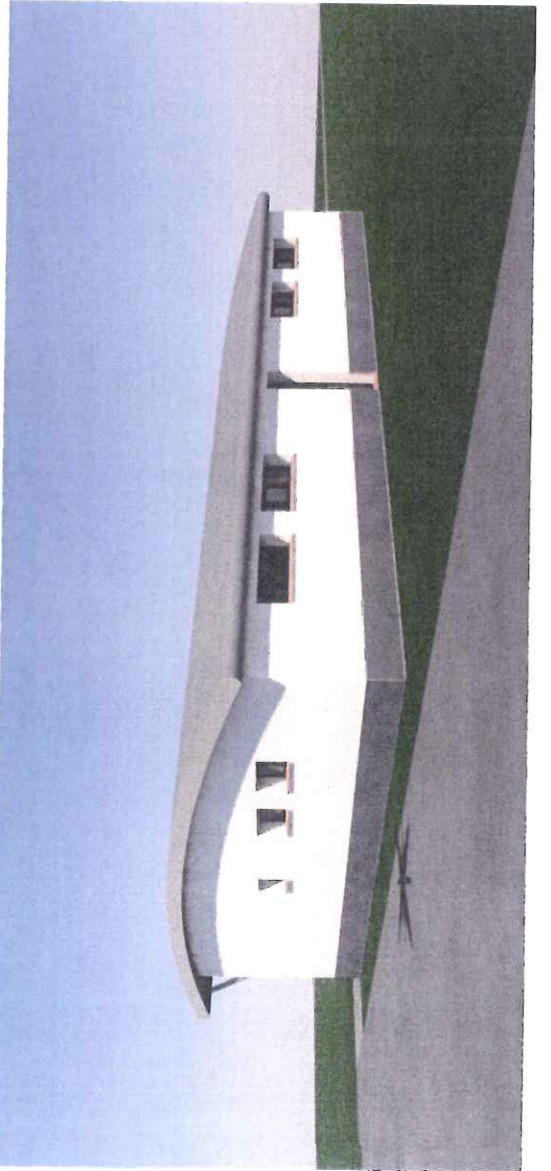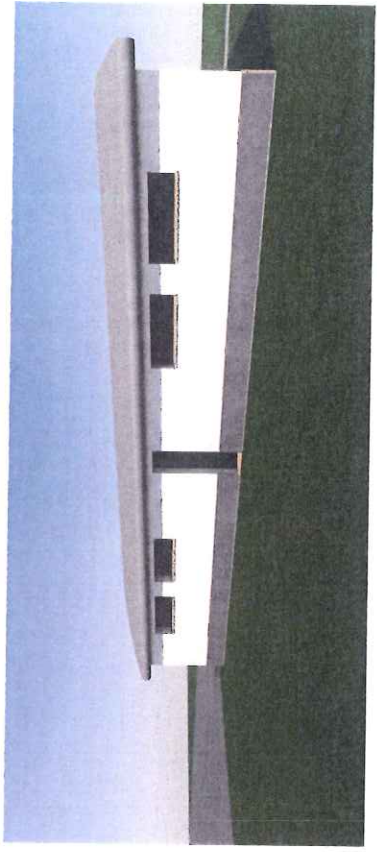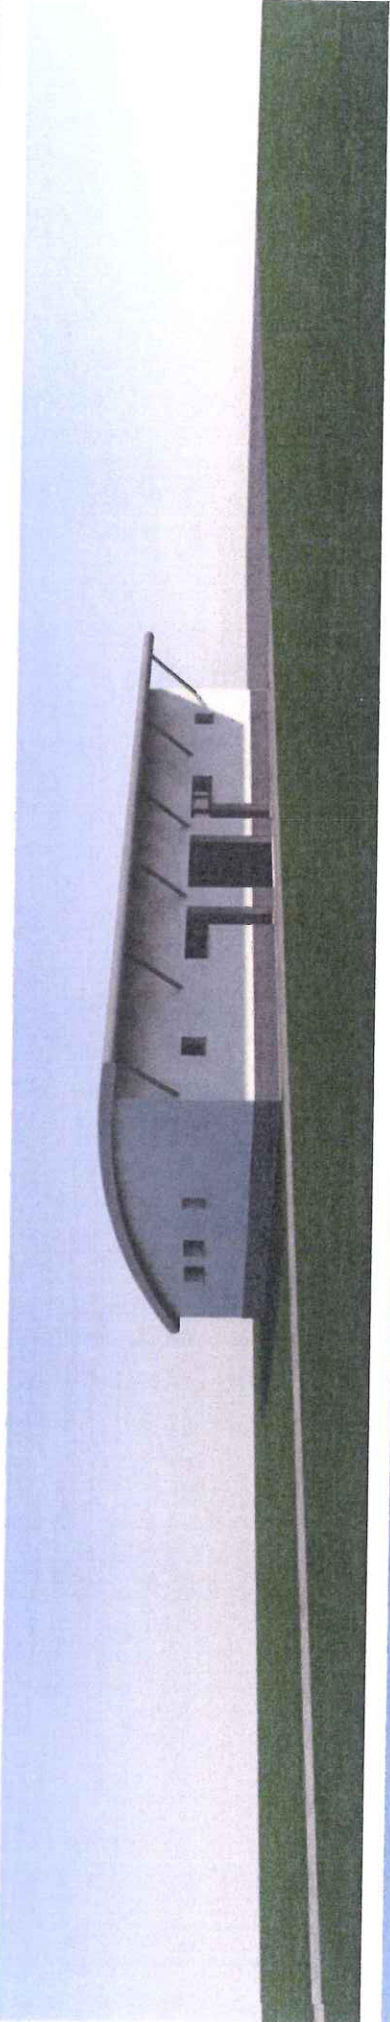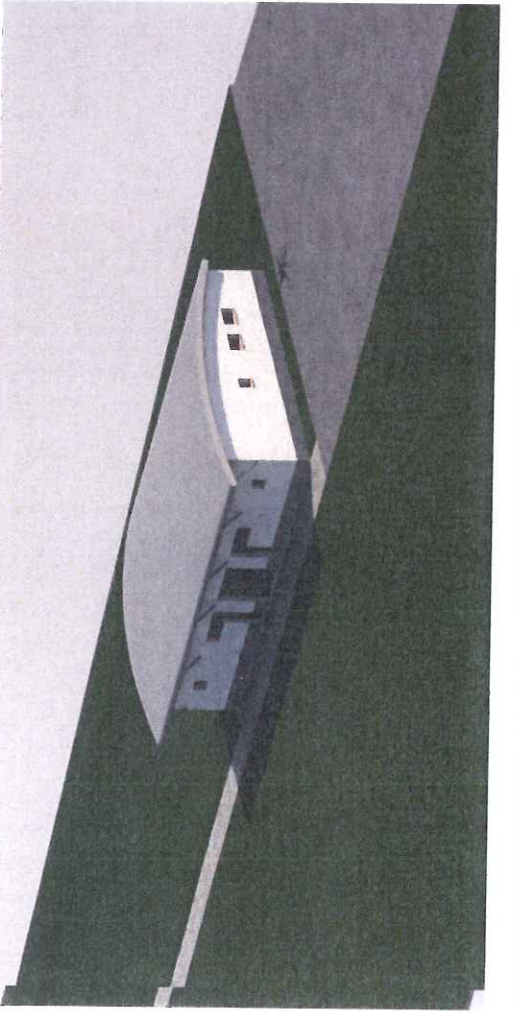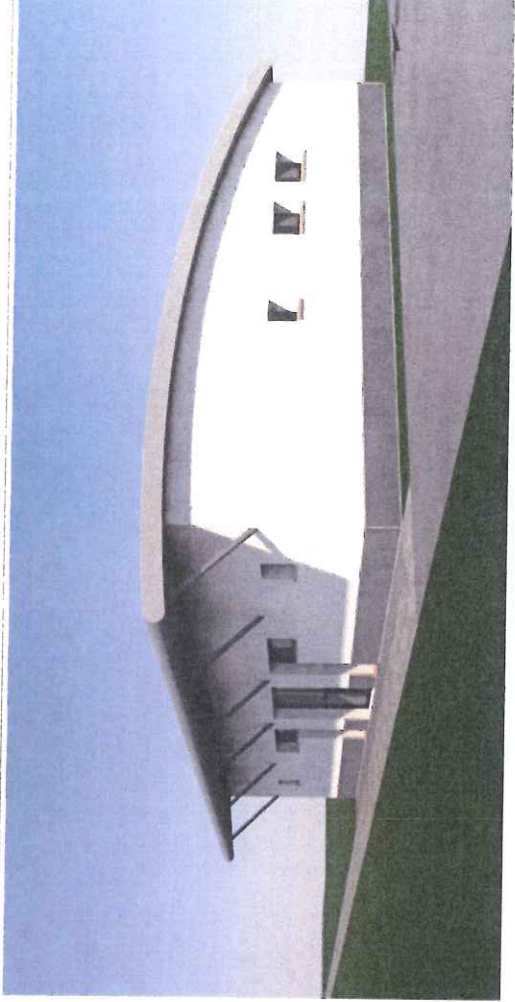

COMMUNE DE CHAMPHOL  
EXTENSION DES VESTIAIRES STADE PAUL DOUBLET